
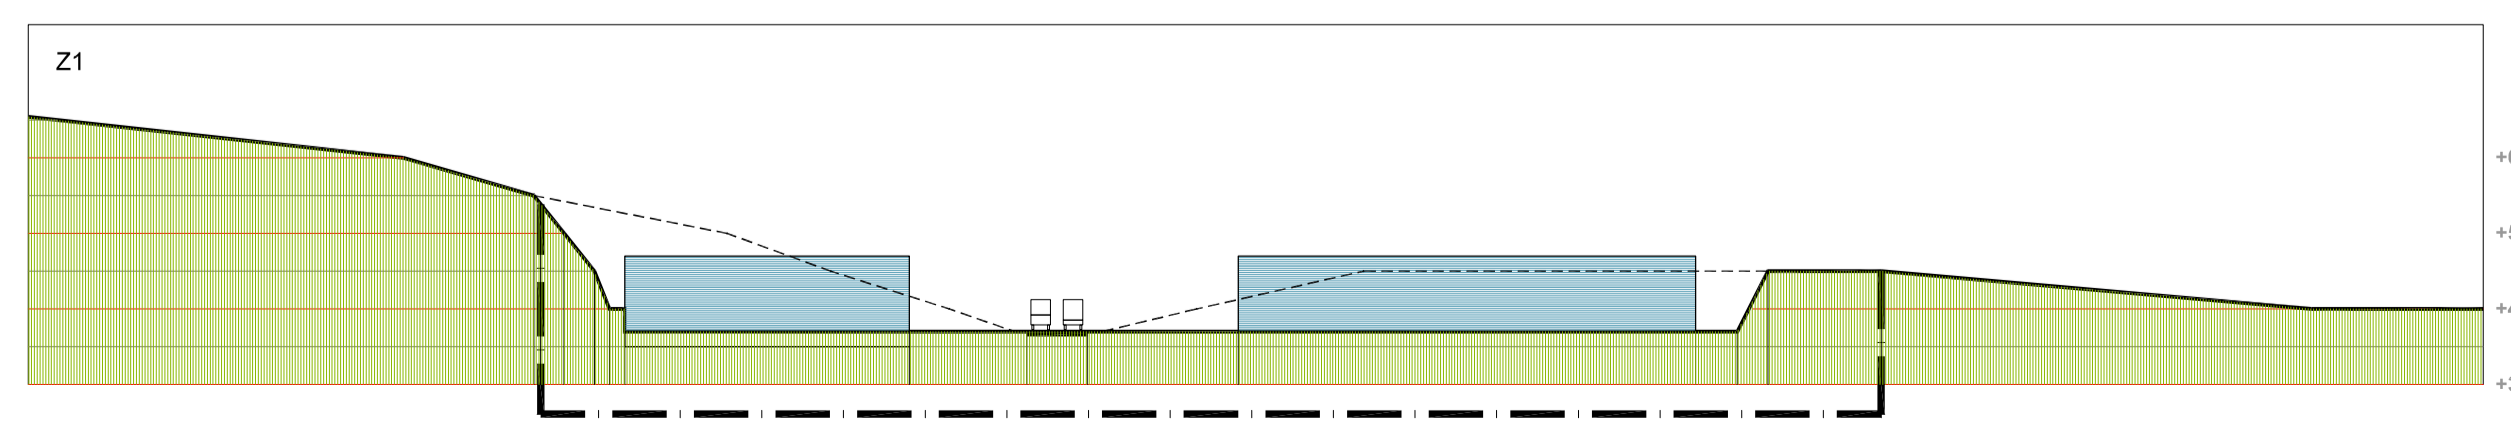


LEZOKO HIRI ANTOLAKETAKO  
 PLAN OROKORREKO  
 GAITXURIZKETA 36. HAE  
 EREMUKO  
 ZATIKAKO PLANA

PLAN PARCIAL DEL AMBITO  
 AOU 36 GAITXURIZKETA  
 DEL PLAN GENERAL DE  
 ORDENACION URBANA  
 DE LEZO

ZEHARKAKO EBAKETAK / SECCIONES TRANSVERSALES

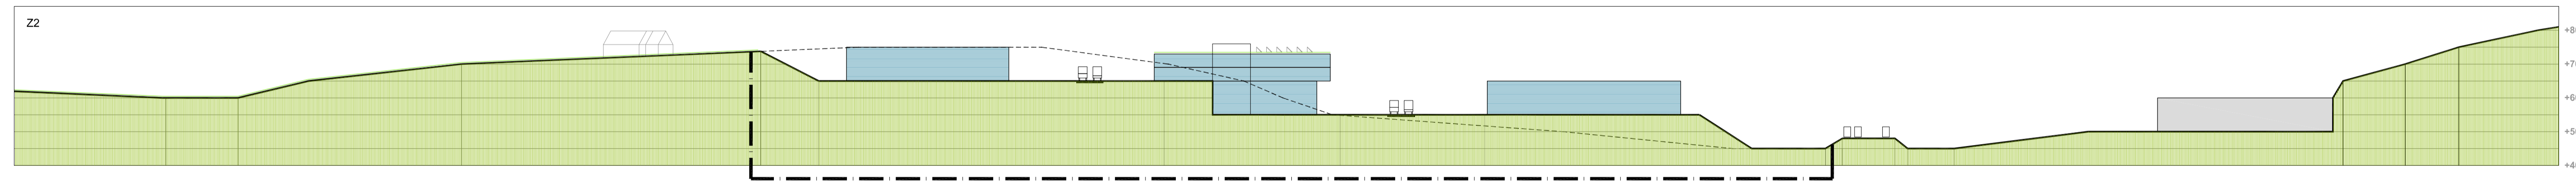

--- GAITXURIZKETA 36. HIRIGINTZAKO ANTOLAKETA EREMUKO MUGAKETA  
 DELIMITACION DEL AMBITO DE ORDENACION URBANA 36 GAITXURIZKETA

--- ERAIKINAREN GEHIENENKO LERROKADURA  
 ALINEACION MAXIMA DE LA EDIFICACION

O.06  
 ANTOLAKETA  
 ORDENACION

DEFINIZIO GEOMETRIKOA  
 OINPLANO ETA EBAKETAK  
 ANTOLAKETAREN  
 LERROKADURA ETA SESTRAK  
 DEFINICION GEOMETRICA  
 PLANTA Y SECCIONES  
 ALINEACIONES Y RASANTES  
 DE LA ORDENACION

1/1000

Fasea  
 Hileroko Onespenu

Data  
 Martxo 2015

Sustatzalea  
 Lezoko Udala

Egilea

**ASTAZALDI**  
 ARQUITECTOS

Astigorrogako bidea 2, 5. ezk. 3.  
 20180 Olortzun Tlf: 943340751  
 Arkitekto idazleak

Hektor Espin Larreta Enaut Muñoz Artola  
 Tekniko laguntzaileak

Roman Egaña Salaberria Xabier Mañas Ganuza

Eskala grafikoa