


GAINTZA KALEA

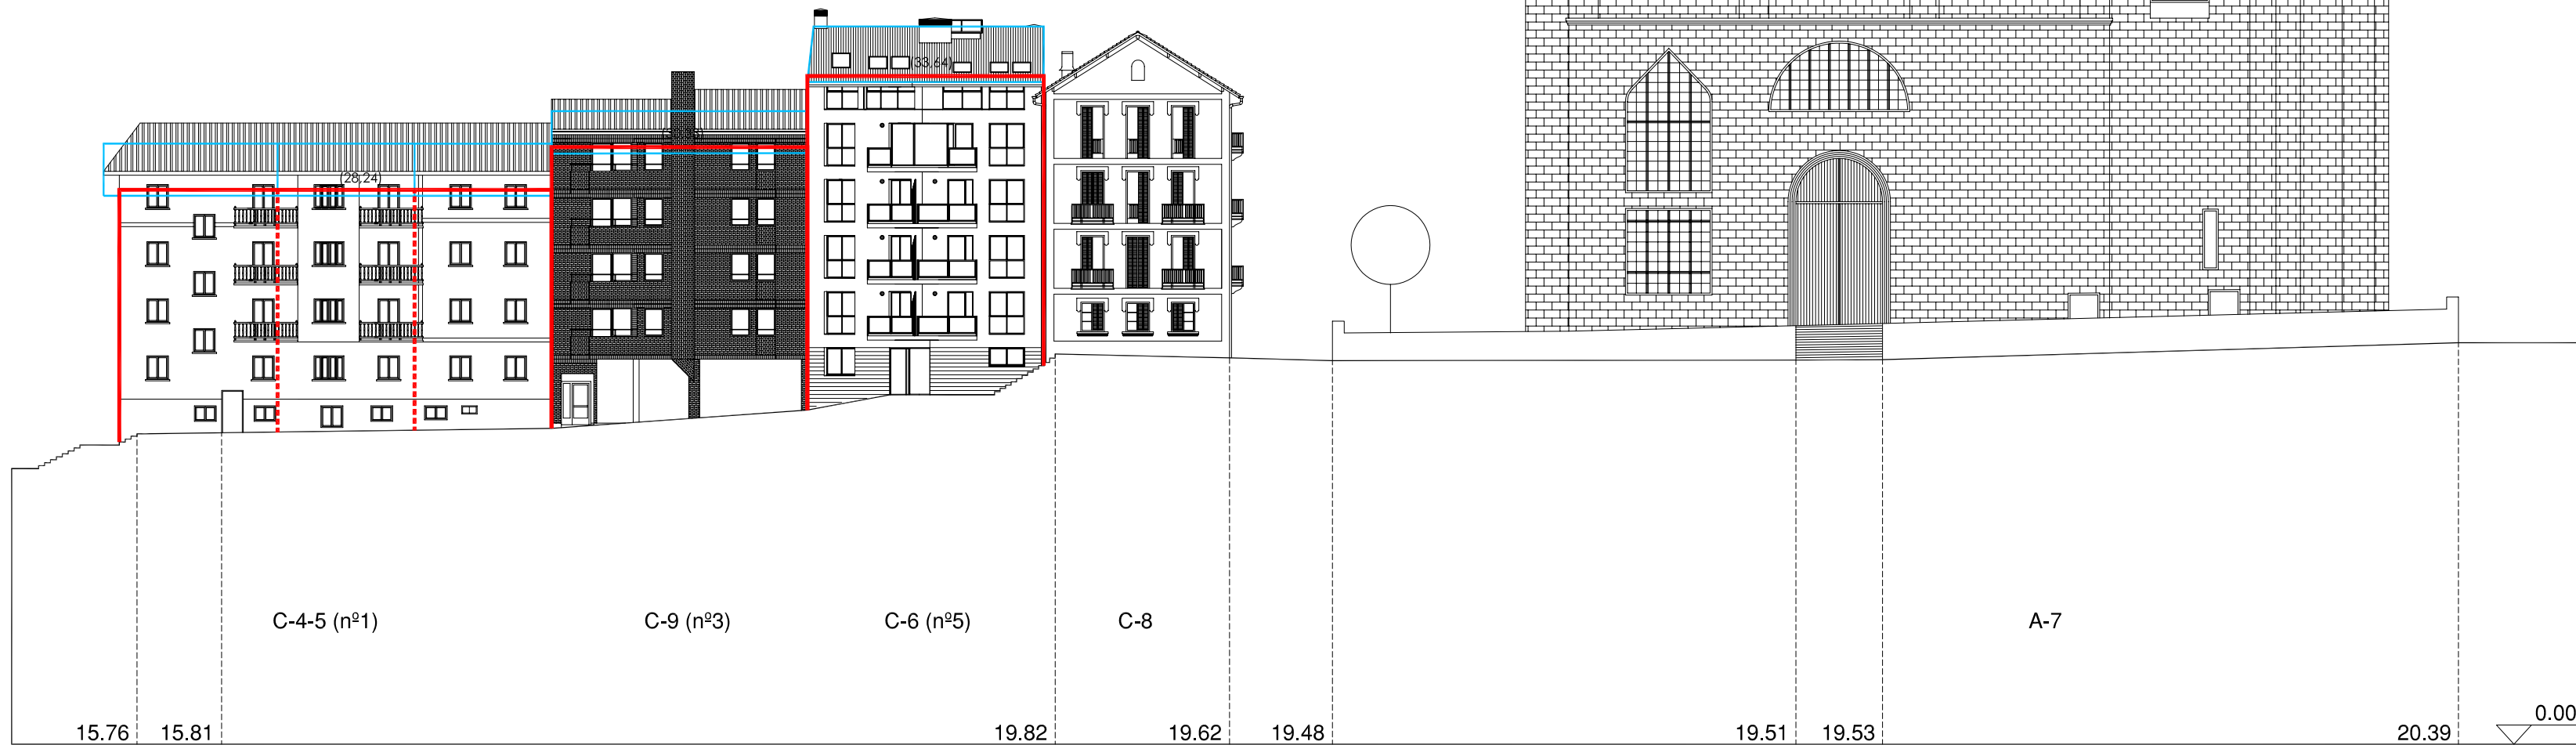

AGUSTINA LIZARAZU

LEZOKO HIRIGUNE HISTORIKOA BIRGAITZEKO PLAN BEREZIA  
 PLAN ESPECIAL DE REHABILITACION DEL CASCO HISTORICO DE LEZO  
 TEXTO REFUNDIDO. JUNIO 2010eko ekaina. TESTU BATERATUA



ALTXAERA ETA PROFILA OROKORRAK,  
 (Gaur egungo egoerarekin gainjarrita)  
 ALZADOS Y PERFILES GENERALES  
 (Superposición sobre el estado actual)

Arquitectos / Arquitectos ROSARIO MARIJUAN DELA ASUNCIÓN  
 JOSÉ ERQUIJICA OLAJREGUI

II.4(4)

Estado / Estado 1 / 300

19.20  
 Altuerak neurtzeko goko erreferentzia  
 Referencia superior para la medición de alturas