

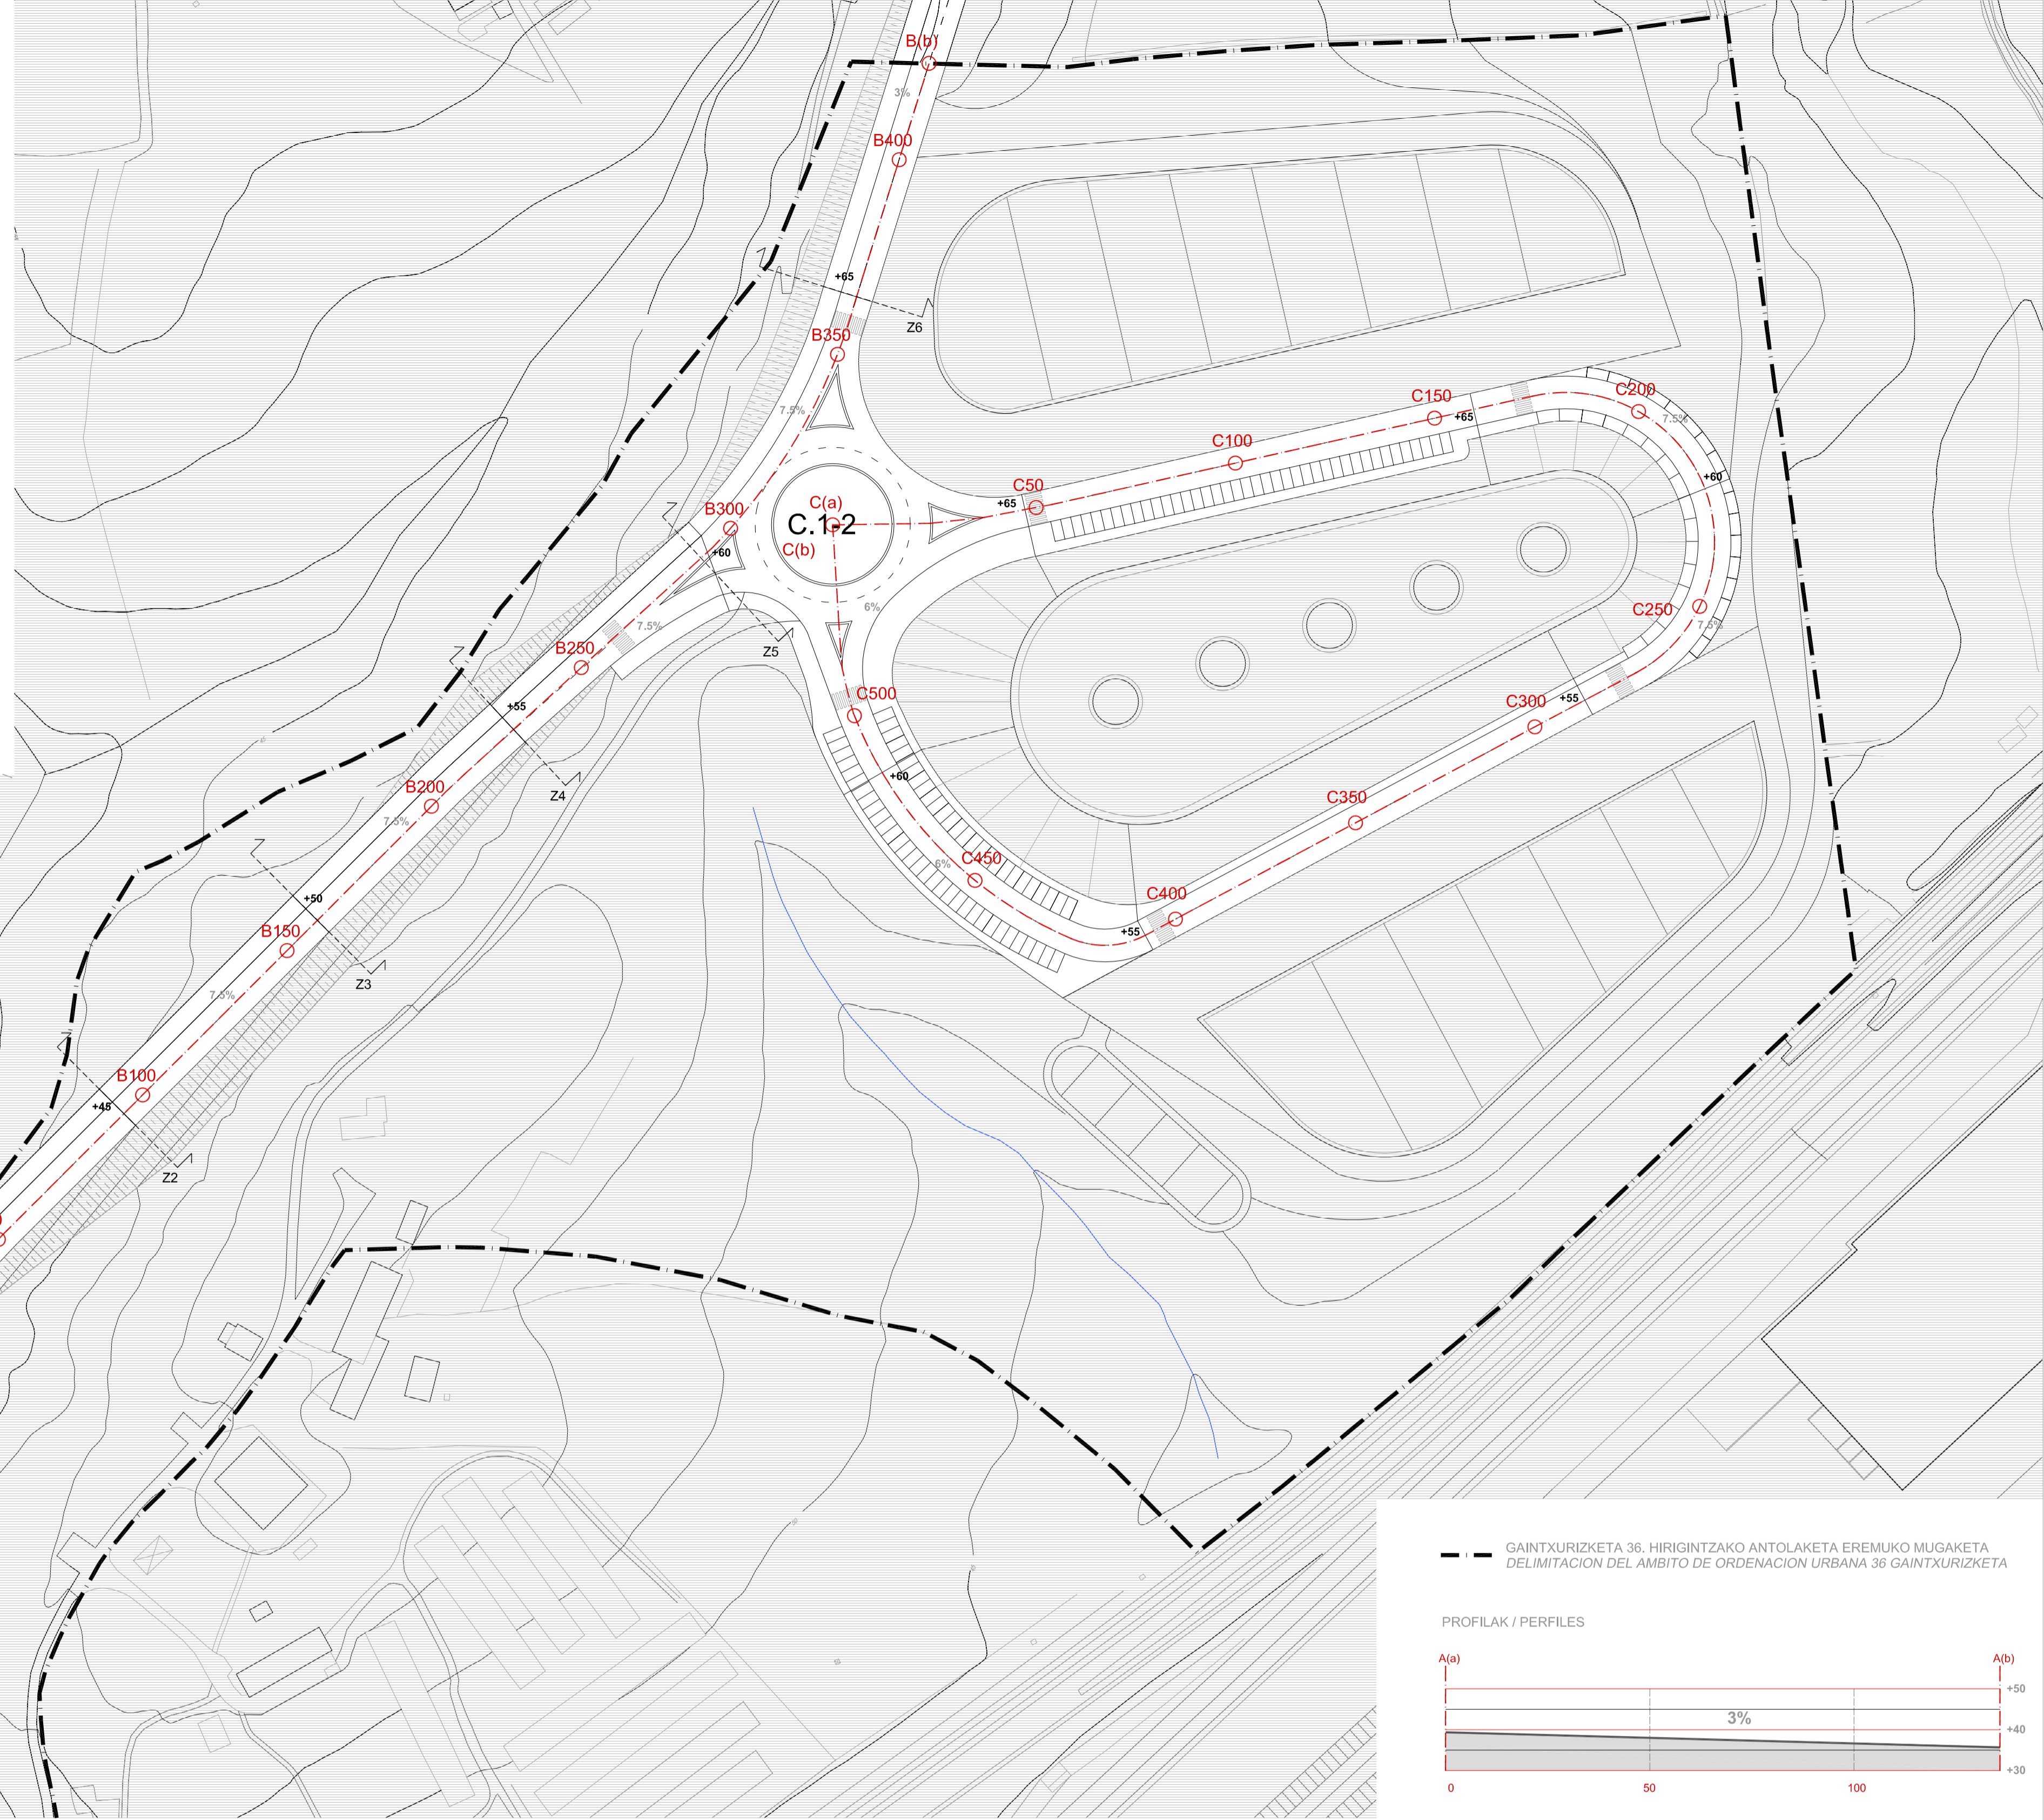


ZEHARKAKO EBAKETAK / SECCIONES TRANSVERSALES

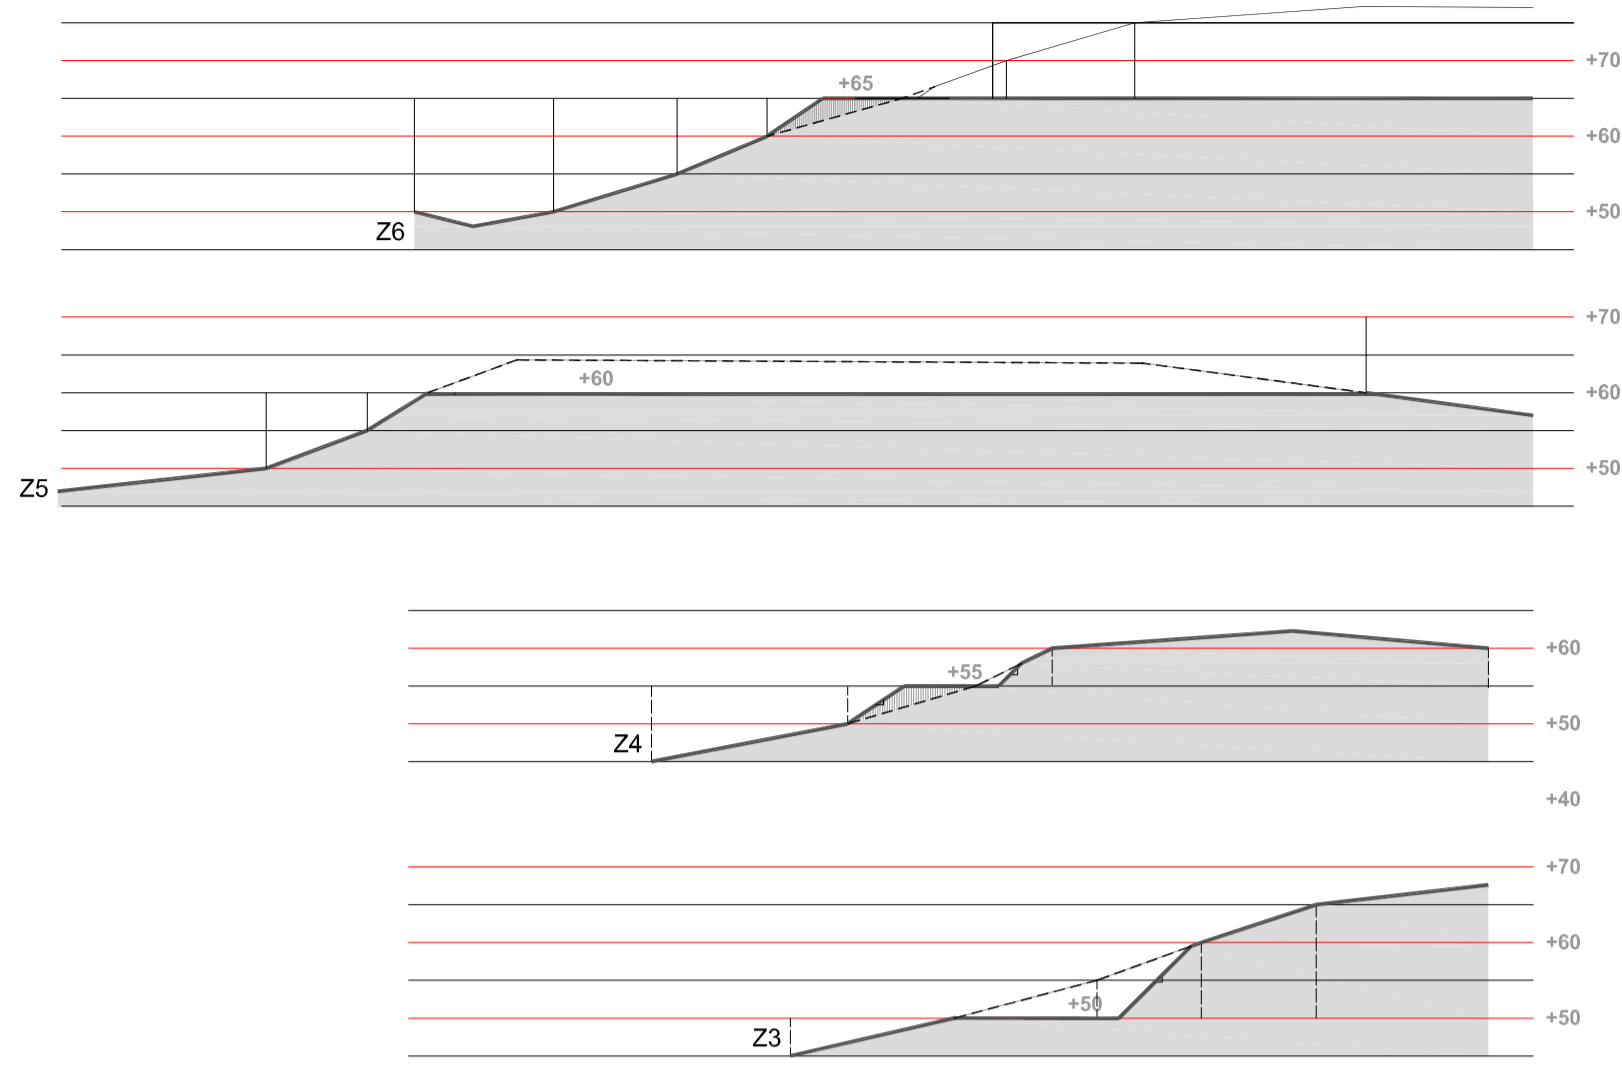

--- GAINTXURIZKETA 36. HIRIGINTZAKO ANTOLAKETA EREMUKO MUGAKETA  
DELIMITACION DEL AMBITO DE ORDENACION URBANA 36 GAINTXURIZKETA

PROFILAK / PERFILES

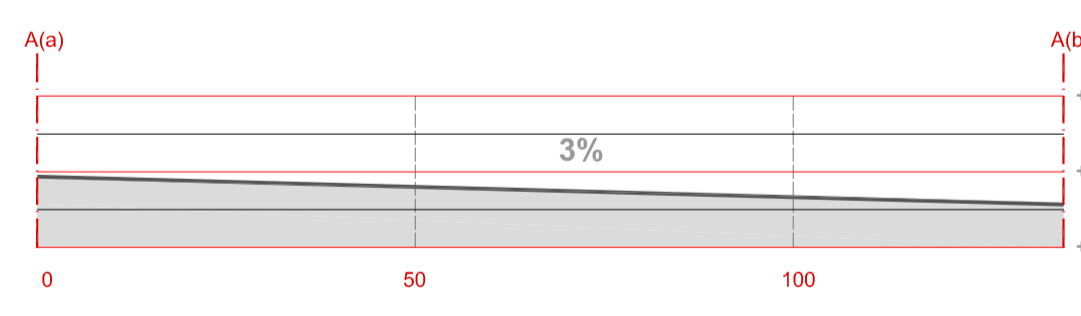

LEZOKO HIRI ANTOLAKETAKO  
PLAN OROKORREKO  
GAINTXURIZKETA 36. HAE  
EREMUKO  
ZATIKAKO PLANA  
PLAN PARCIAL DEL AMBITO  
ACU 36 GAINTXURIZKETA  
DEL PLAN GENERAL DE  
ORDENACION URBANA  
DE LEZO

O.07  
ANTOLAKETA  
ORDENACION

DEFINIZIO GEOMETRIKOA  
BIDE TRAZADURA BERRIAREN  
OINPLANO ETA PROFILAK  
DEFINICION GEOMETRICA  
PLANTA Y PERFILES DEL  
NUEVO TRAZADO VIARIO

1/1000

Fasea  
Hizterako Onespenu  
Data  
Martxo 2015  
Sustatzialdea  
Lezoko Udala  
Egilea

**ASTAZALDI**  
ARQUITECTOS

Astigorrogako bidea 2, 5. ezk. 3,  
20180 Olortzun Tlf: 943340751  
Arkitekto idazleak

Hektor Espin Larrea Eñaut Muñoz Artola  
Tekniko laguntzaileak  
Roman Egaña Salaberria Xabier Macías Ganuza

Eskala grafikoa



ZEHARKAKO EBAKETAK / SECCIONES TRANSVERSALES

